


Jaroměř 2025

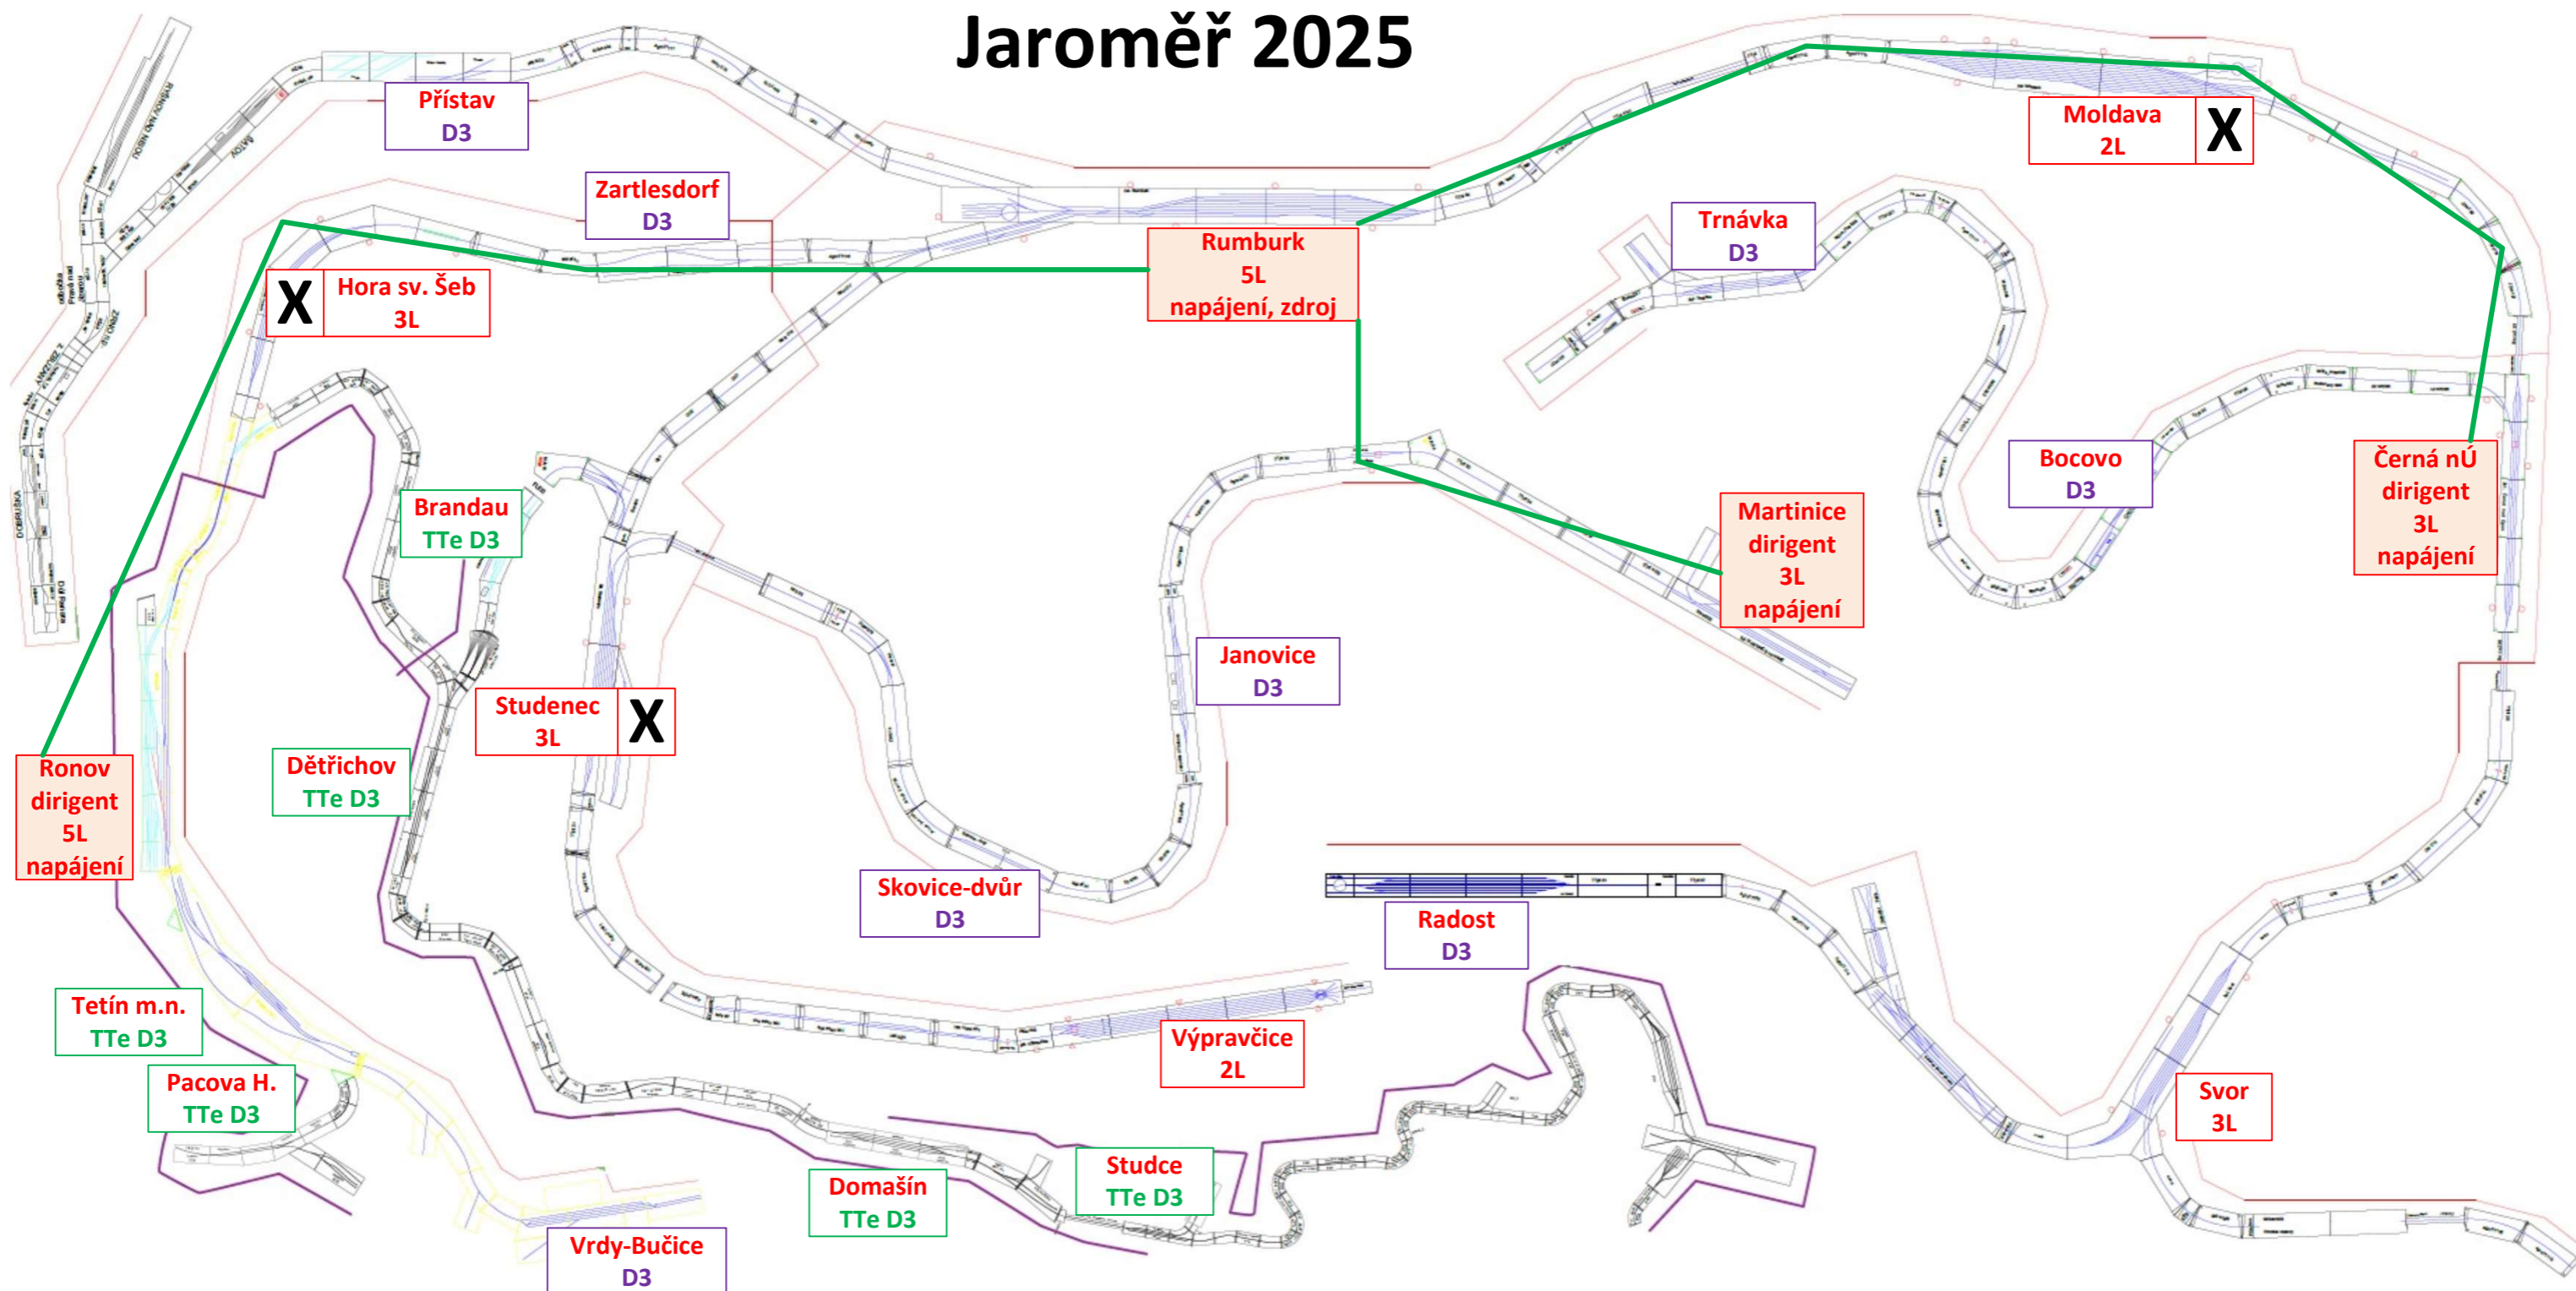

- 5L – 2ks
- 3L – 5ks
- 2L – 1ks
- D3 – 8ks
- telefon – 16ks
- Zdroj 80VA

Soupis TTe materiálu:

- TTe D3 – 6ks

Napájecí kabely:



Dělení napájení (X):

- HSŠ směr Ronov
- Studenec směr Martinice
- Moldava směr Černá